



Uloženie kábla v zemi

M 1:20

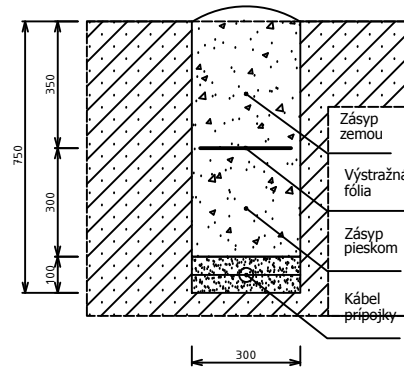



Uloženie kábla pod vozovkou, Križovanie s kanalizáciou

M 1:20

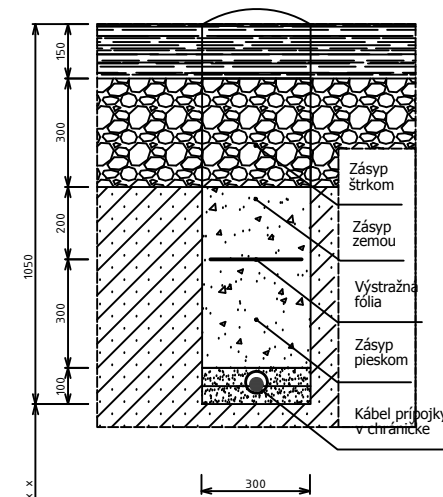

Križovanie kábla NN s vodovodom

M 1:20

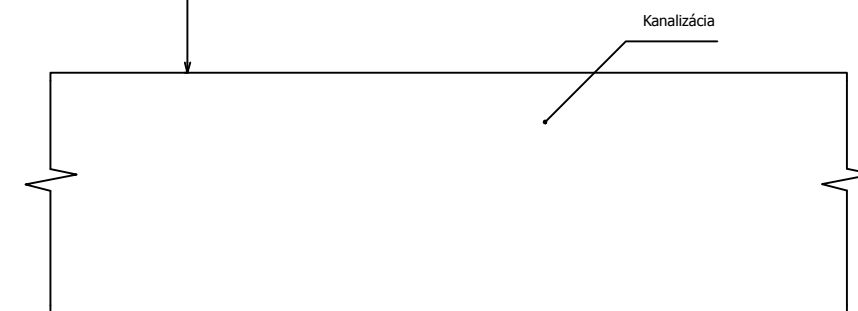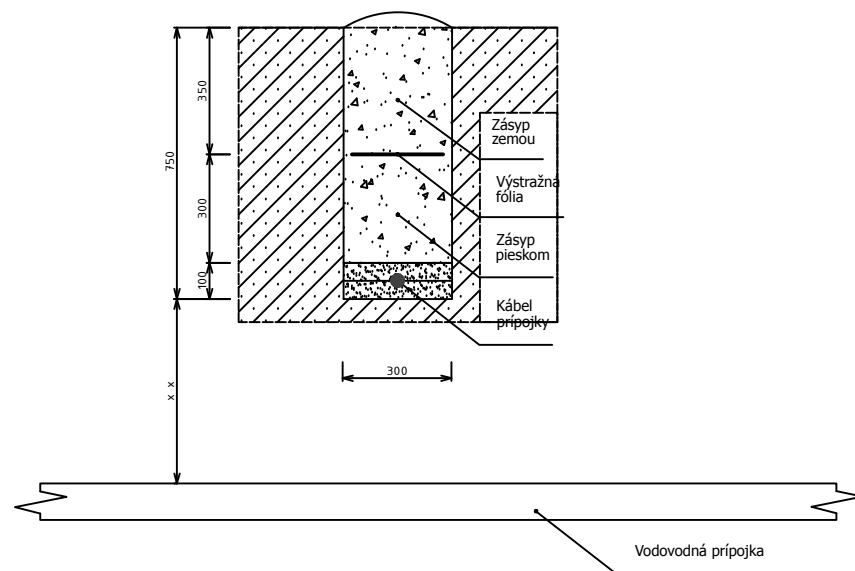

AUTOR PROJEKTU	Ing. Juraj Hámorský	
HLAVNÝ PROJEKTANT	Ing. Juraj Hámorský	
PARCELA	-	
OBJEDNÁVATEĽ	Obec Dačov	
OBJEKT	Viacúčelové športové ihrisko	STUPEŇ TP
	ROZMER: 33 x 18 m, v. stožiarov 6 m	Č. ZÁK 15032
		DÁTUM 12/2015
		FORMÁT 2xA4
ČASŤ	Príklady uloženia a križovania káblov	MIERKA 1:20
		Č. VÝKR EZ-03